
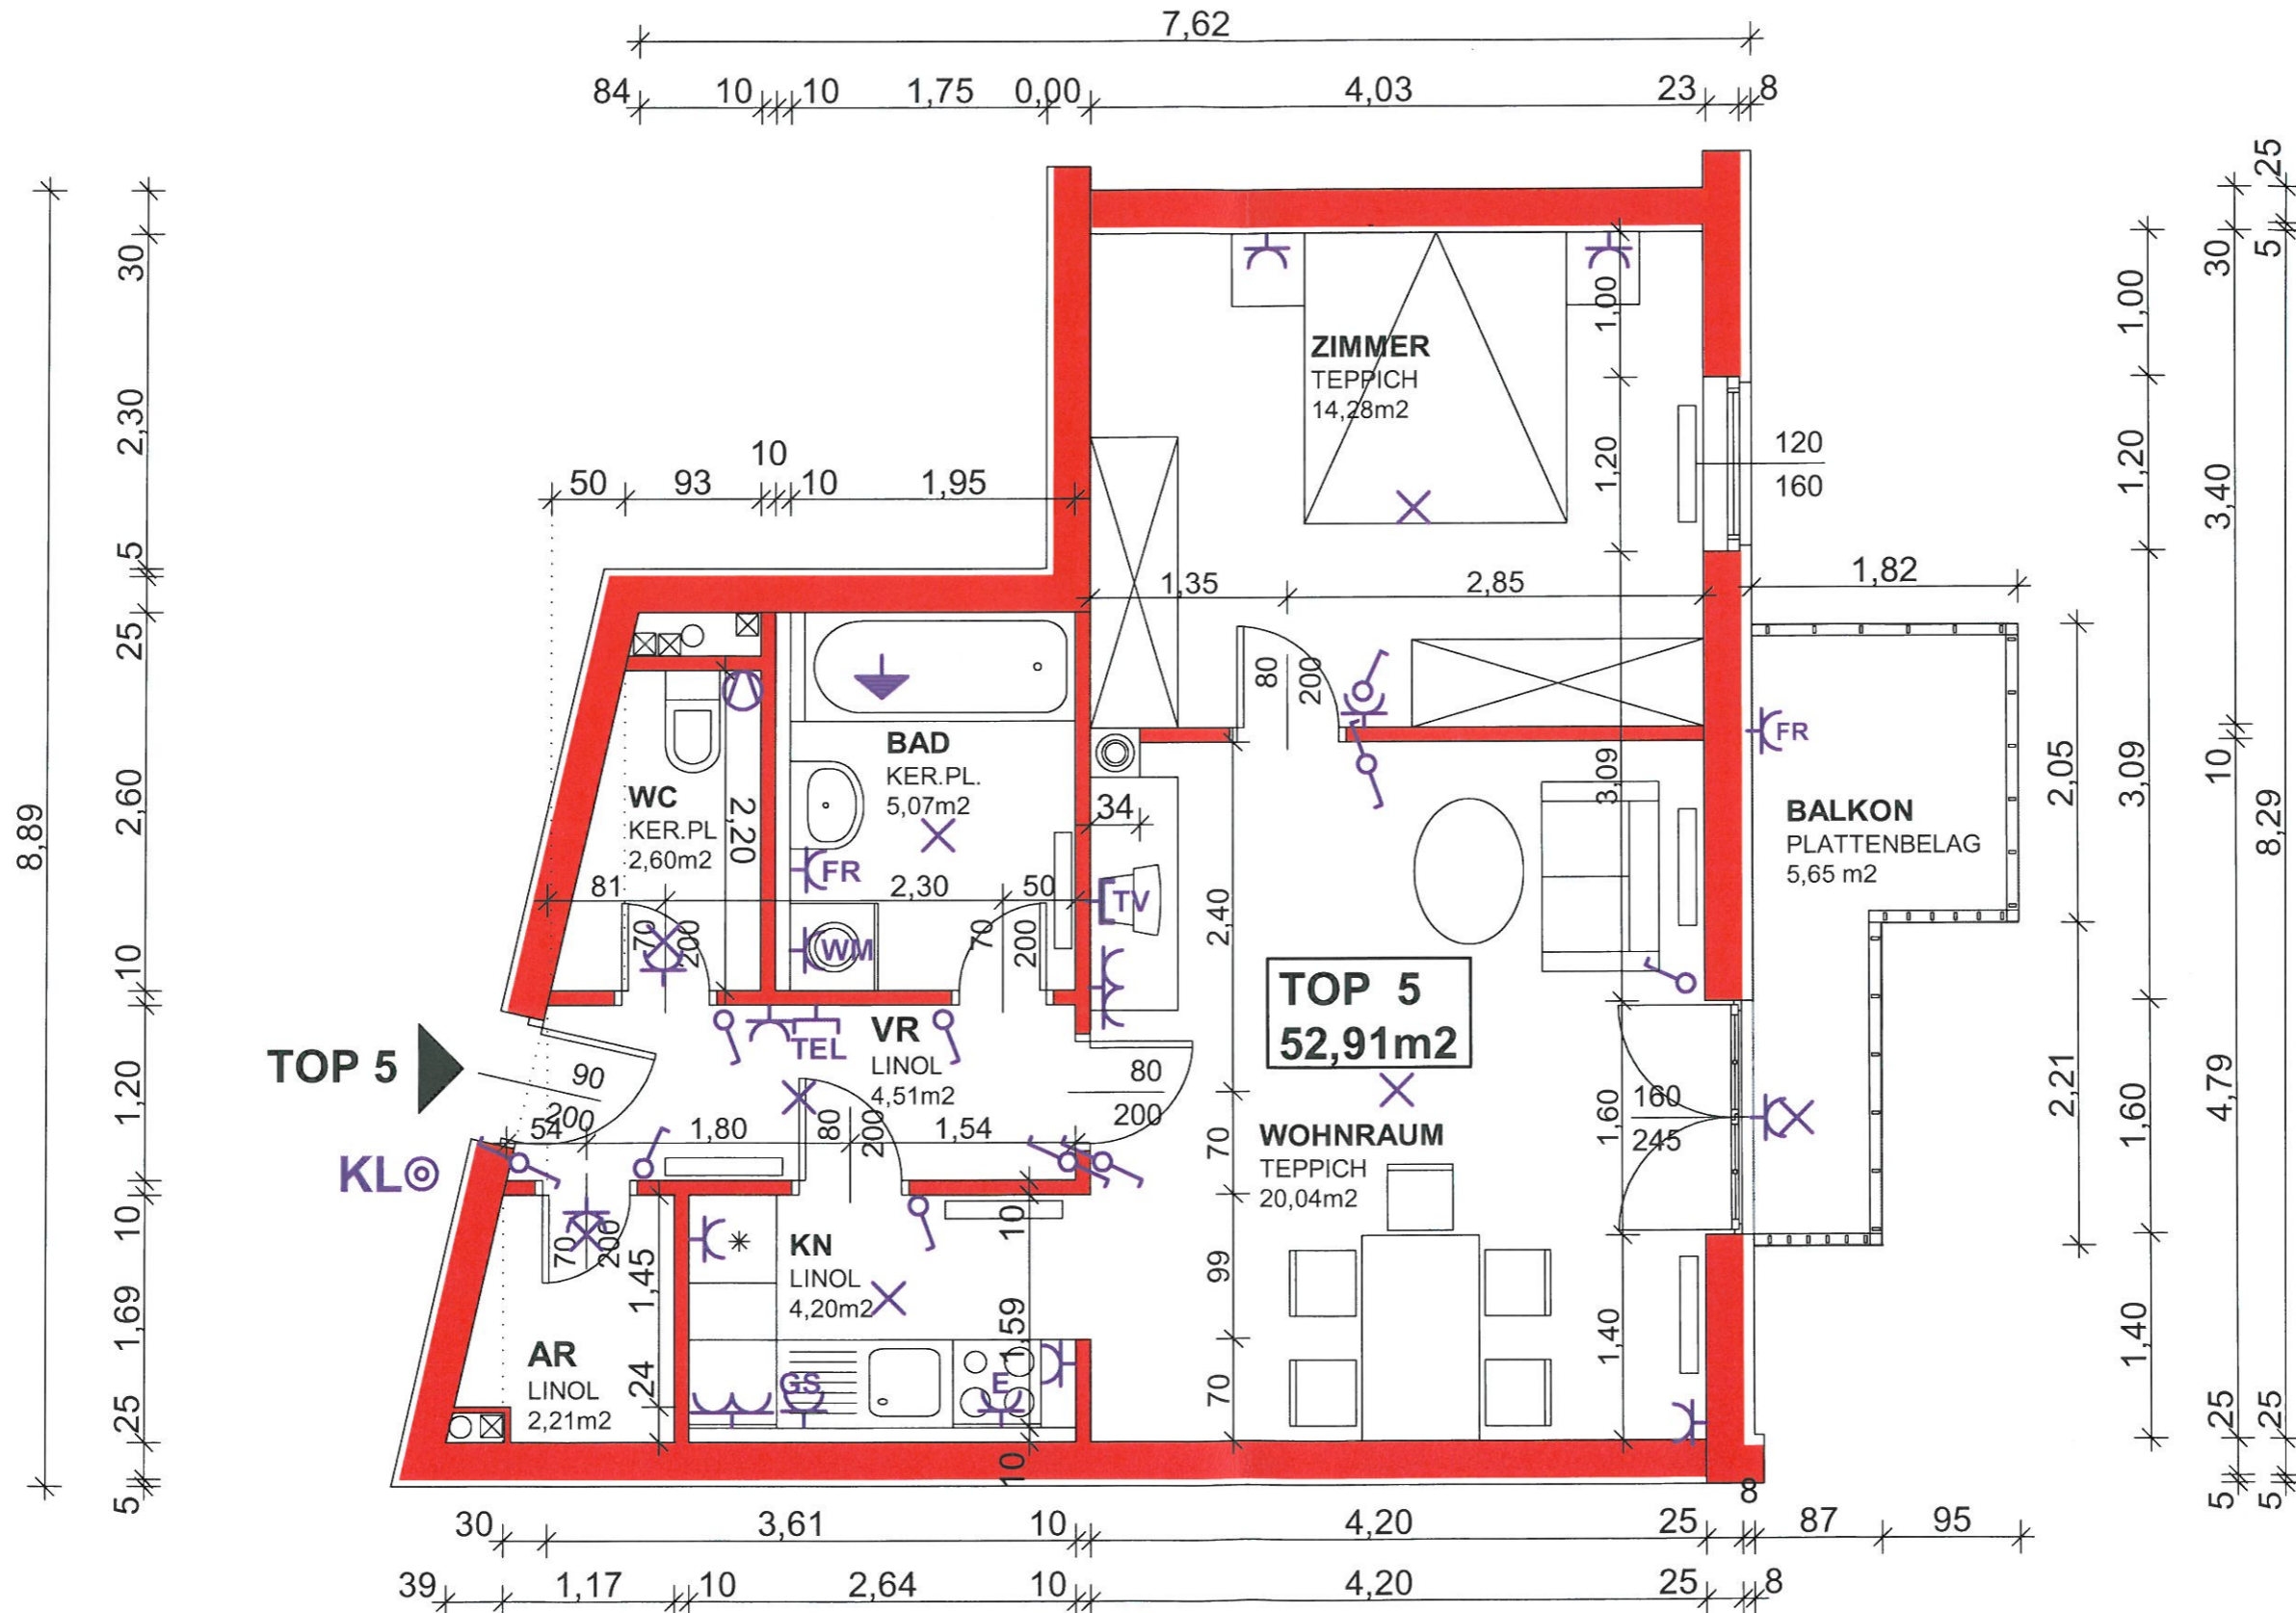


STIEGE 1
Erdgeschoss
TOP 5
52,91 m²

NEUNKIRCHEN

SPINNEREIWEG 4 STIEGE 1/ 27 WE

TECHN. RAT MAG.ARCH.ING. RUPERT WEBER
 1100 WIEN, BUCHENGASSE 174, TEL.: 01/60 40 117, FAX.: 01/60 24 325

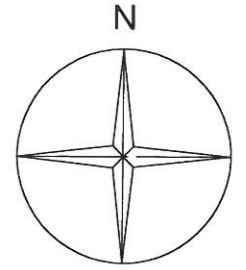

KOTEN PRÜFEN! NATURMASSE NEHMEN! ALLE MASSE SIND ROHBAUMASSE UND NICHT ALS GRUNDLAGE FÜR DIE EINRICHTUNG ZU VERWENDEN! AUSSTATTUNGSÄNDERUNGEN, KONSTRUKTIVE ÄNDERUNGEN UND NUTZFLÄCHENÄNDERUNGEN SIND VORBEHALTEN! SONDERWÜNSCHE SIND NICHT BERÜCKSICHTIGT